



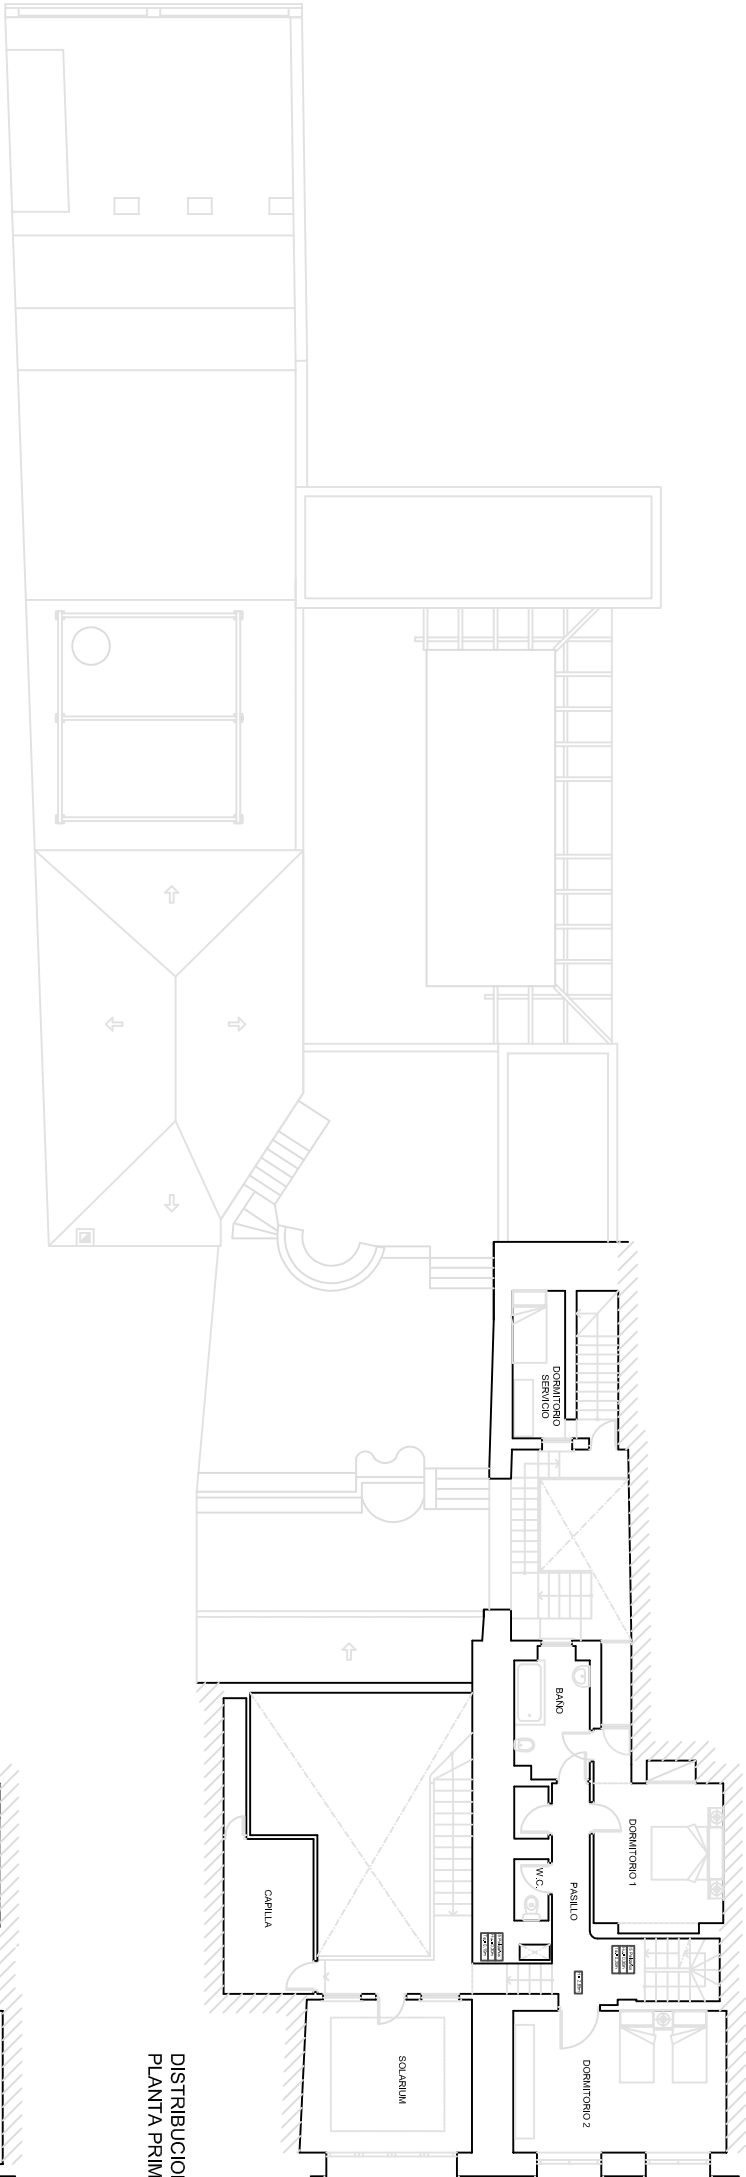

DISTRIBUCION:
PLANTA PRIMERA



DISTRIBUCION:
PLANTA SEGUNDA

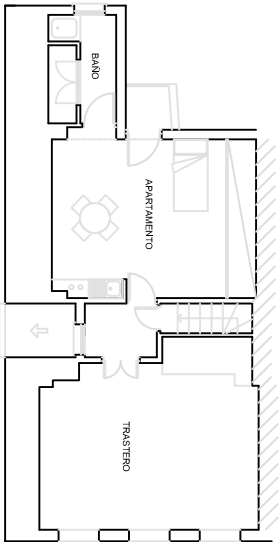

DISTRIBUCION:
PLANTA ATICO

Fecha: JULIO/15	DISTRIBUCION GENERAL PL. PRIMERA, SEGUNDA Y ÁTICO
Peritornario	D. Jose Manuel Pérez.
Escalas: E 1/200	ESTUDIO DE PLANIMETRIA DE VIVIENDA SITO EN CALLE SIERRA DE HUELVA 4. CORTEGANA (HUELVA)